


Фрагмент карты градостроительного зонирования города-курорта Сочи

Приложение к решению Городского
Собрания Сочи муниципального
образования городской округ город-
курорт Сочи Краснодарского края
от _____ № _____

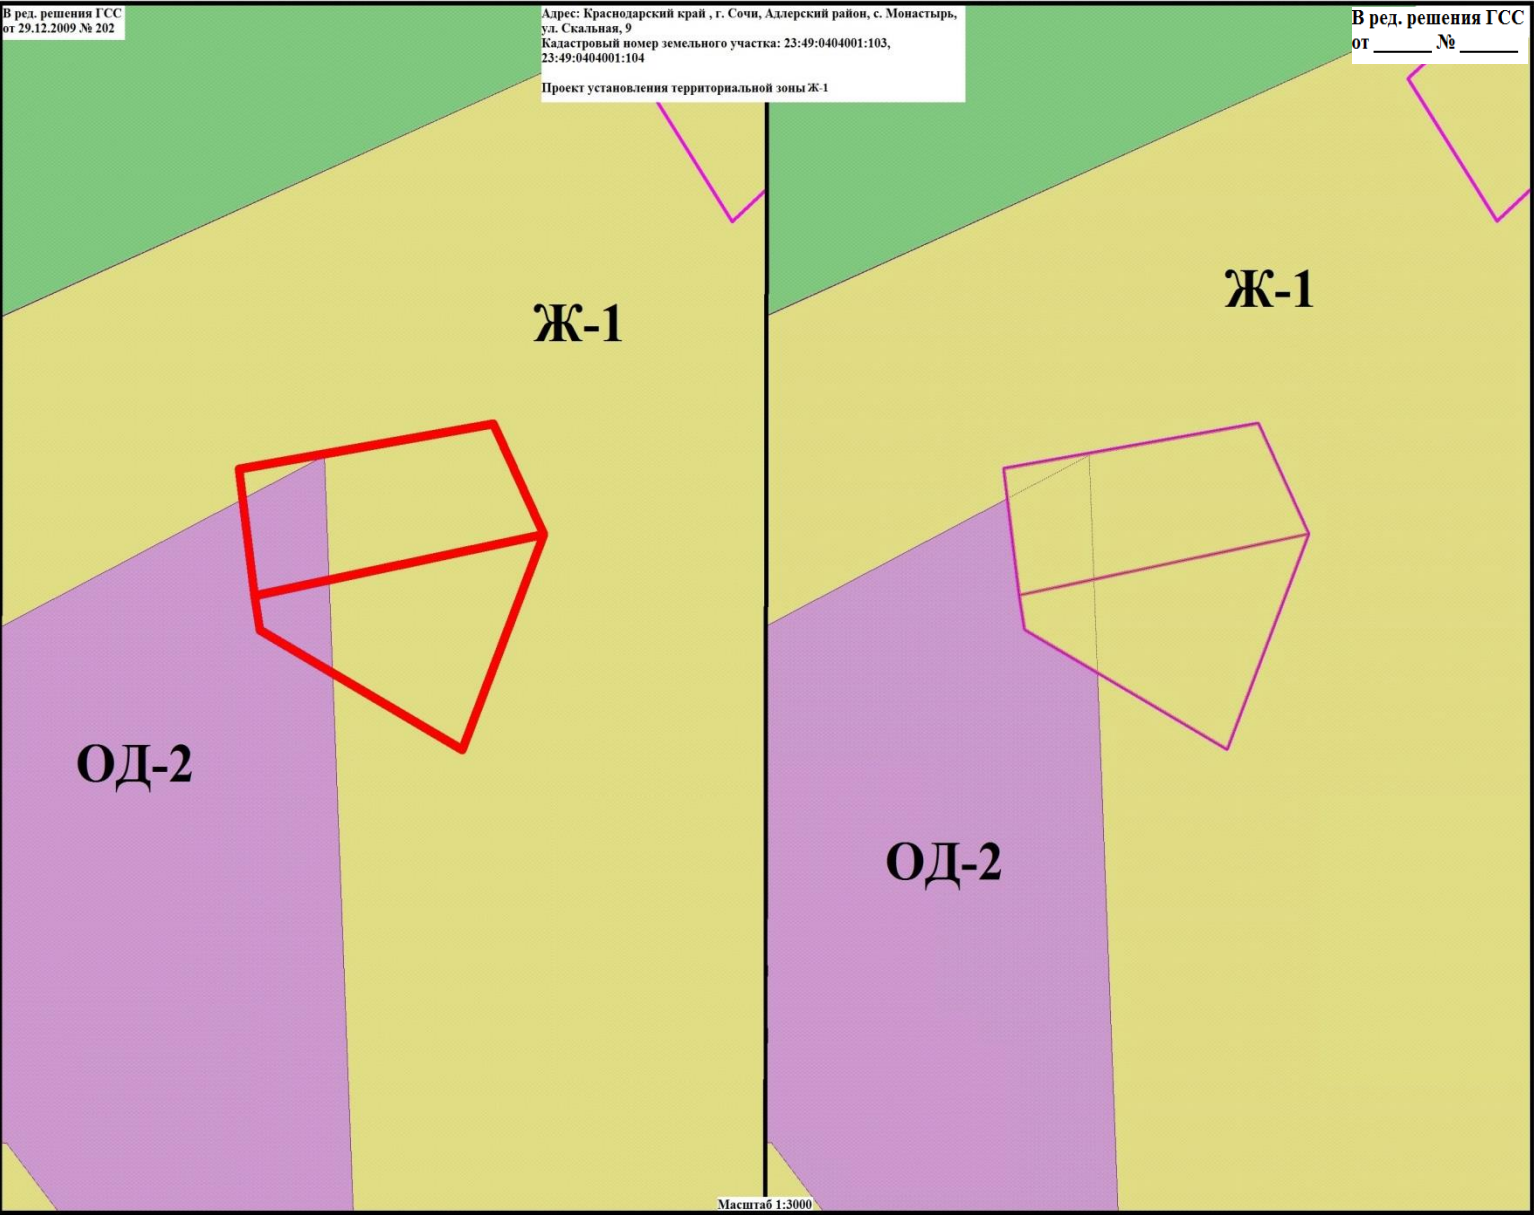

Каталог координат границы территориальной зоны Ж-1

№	X	Y
1	45304,5294	80673,3703
2	45313,6808	80728,6177
3	45291,2048	80739,5274
4	45278,7728	80676,7561
5	45278,7728	80676,7561
6	45291,2048	80739,5274
7	45247,5197	80721,8250
8	45271,7599	80677,9738
1	45304,5294	80673,3703