


Фрагмент карты градостроительного зонирования города-курорта Сочи

Приложение к решению Городского
Собрания Сочи муниципального
образования городской округ город-
курорт Сочи Краснодарского края
от _____ № _____

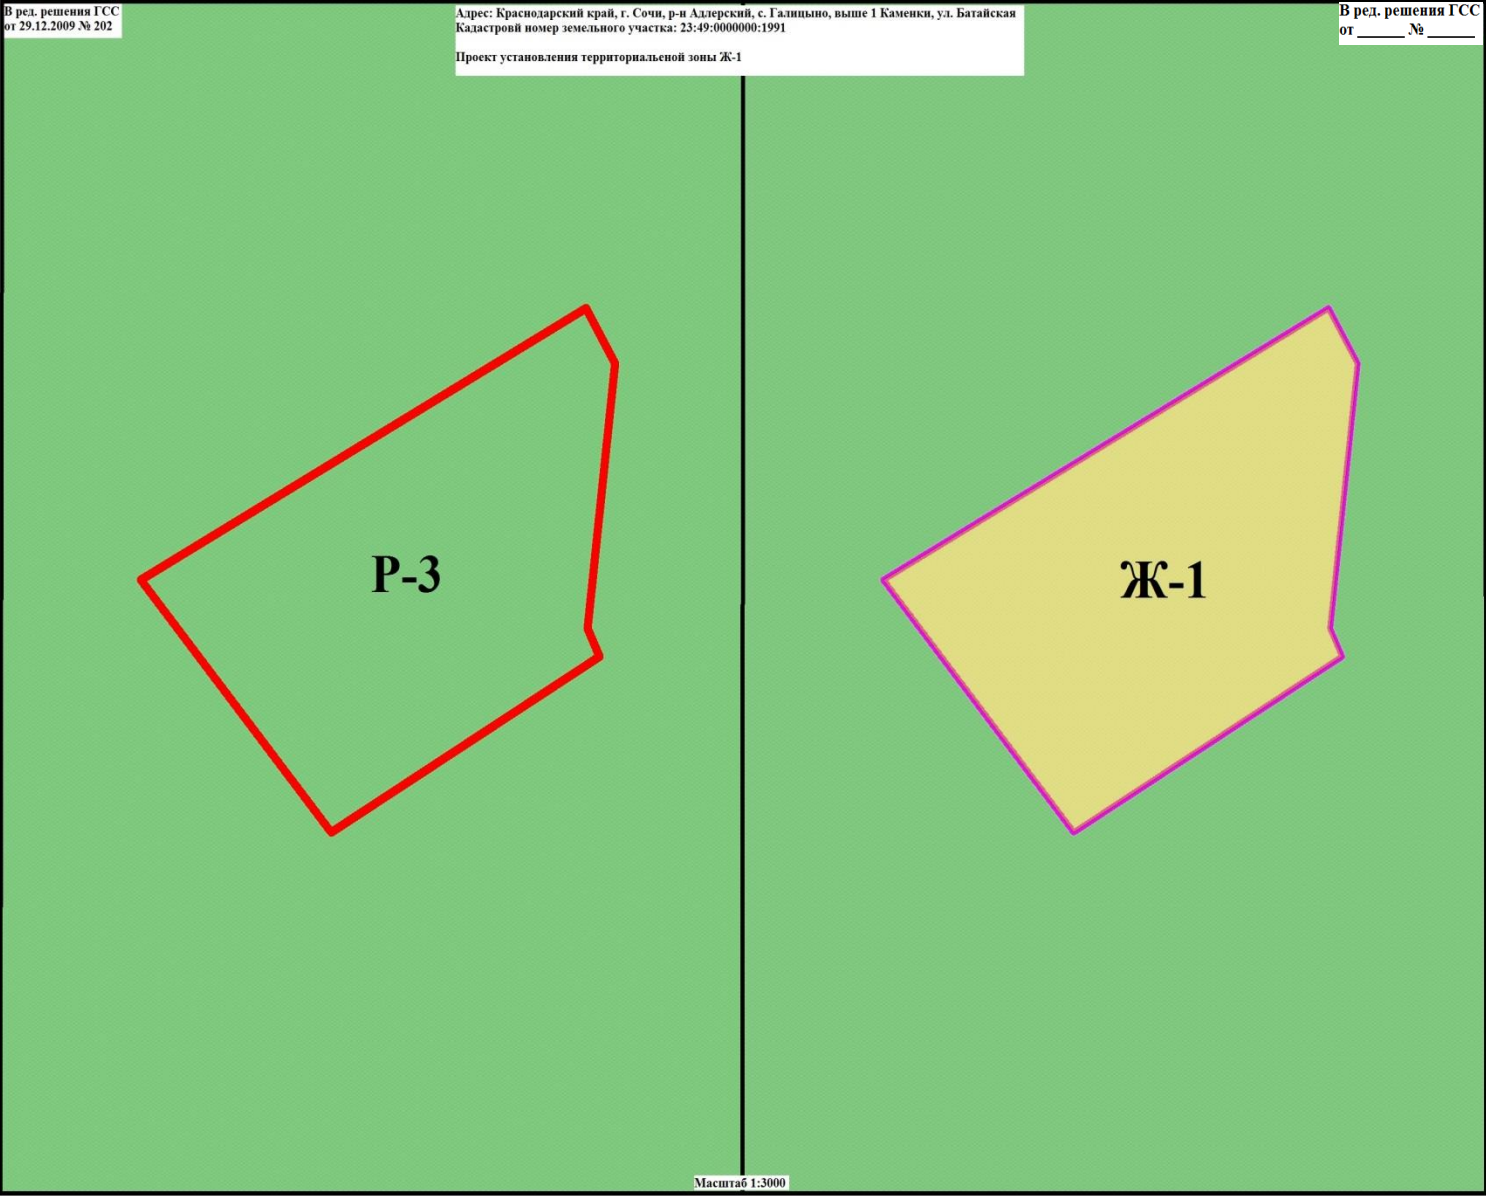

Каталог координат границы территориальной зоны Ж-1

№	X	Y
1	36740,6796	78562,5627
2	36772,6661	78619,5161
3	36766,1936	78623,2614
4	36735,0004	78619,7140
5	36731,6766	78621,2736
6	36710,9227	78586,9488
1	36740,6796	78562,5627