



**ГОРОДСКОЕ СОБРАНИЕ СОЧИ
МУНИЦИПАЛЬНОГО ОБРАЗОВАНИЯ ГОРОДСКОЙ ОКРУГ
ГОРОД-КУРОРТ СОЧИ КРАСНОДАРСКОГО КРАЯ**

Р Е Ш Е Н И Е

Принято Городским Собранием Сочи муниципального образования городской округ
город-курорт Сочи Краснодарского края 27 октября 2022 года

**О внесении изменений в Правила землепользования и застройки
на территории муниципального образования город-курорт Сочи**

На основании статей 31-33 Градостроительного кодекса Российской Федерации, статьи 16 Федерального закона от 6 октября 2003 года № 131-ФЗ «Об общих принципах организации местного самоуправления в Российской Федерации», руководствуясь статьей 29 Устава муниципального образования городской округ город-курорт Сочи Краснодарского края,

Городское Собрание Сочи муниципального образования городской округ город-курорт Сочи Краснодарского края **РЕШИЛО:**

1. Внести изменения в приложение № 1 «Карта градостроительного зонирования города-курорта Сочи» к Правилам землепользования и застройки на территории муниципального образования город-курорт Сочи, утвержденным решением Городского Собрания Сочи от 29 декабря 2009 года № 202, в соответствии с приложением к настоящему решению (прилагаются).

2. Администрации муниципального образования городской округ город-курорт Сочи Краснодарского края опубликовать настоящее решение в уполномоченном Городским Собранием Сочи муниципального образования городской округ город-курорт Сочи Краснодарского края печатном издании и на официальном сайте администрации муниципального образования городской округ город-курорт Сочи Краснодарского края в информационно-телекоммуникационной сети Интернет.

007667

3. Настоящее решение вступает в силу на следующий день после дня его официального опубликования.

4. Контроль за выполнением настоящего решения возложить на администрацию муниципального образования городской округ город-курорт Сочи Краснодарского края и комитет Городского Собрания Сочи муниципального образования городской округ город-курорт Сочи Краснодарского края по вопросам архитектуры и строительства.

Глава муниципального образования
городской округ город-курорт Сочи
Краснодарского края




А.С. Копайгородский

Председатель
Городского Собрания Сочи
муниципального образования
городской округ город-курорт Сочи
Краснодарского края



В.П. Филонов


г. Сочи
27 октября 2022 года
№ 154

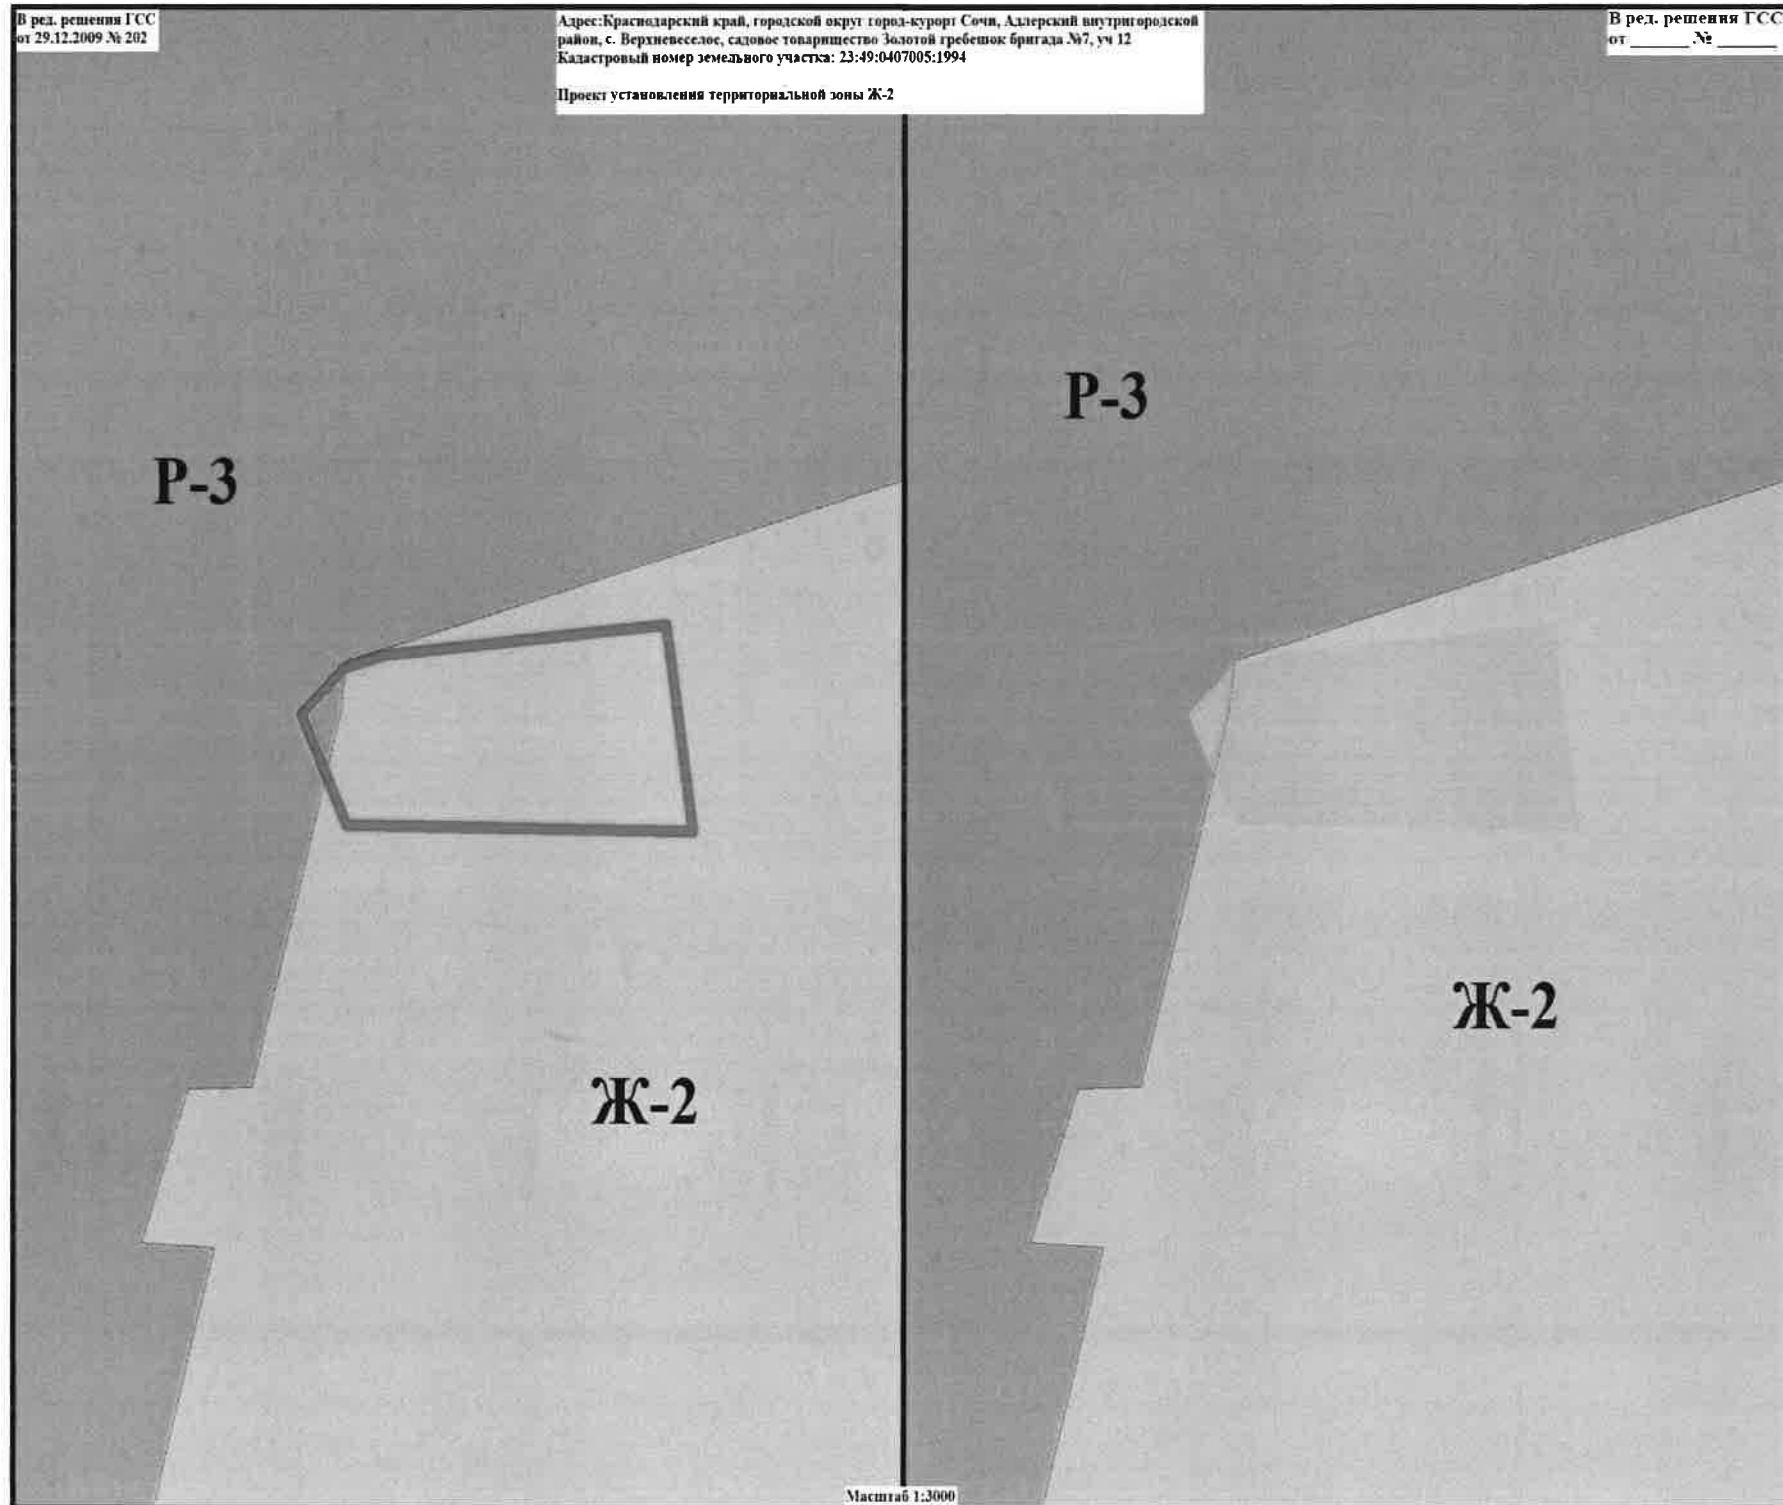

Приложение к решению Городского
 Собрания Сочи муниципального
 образования городской округ город-
 курорт Сочи Краснодарского края
 от 27.10.2022 № 154


Каталог координат границ территориальной зоны Ж-2

№	X	Y
1	27700,9198	78179,1858
2	27702,2836	78183,9546
3	27705,6002	78218,6452
4	27683,3220	78221,9164
5	27683,9531	78179,5197
6	27695,9836	78173,9418
1	27700,9198	78179,1858

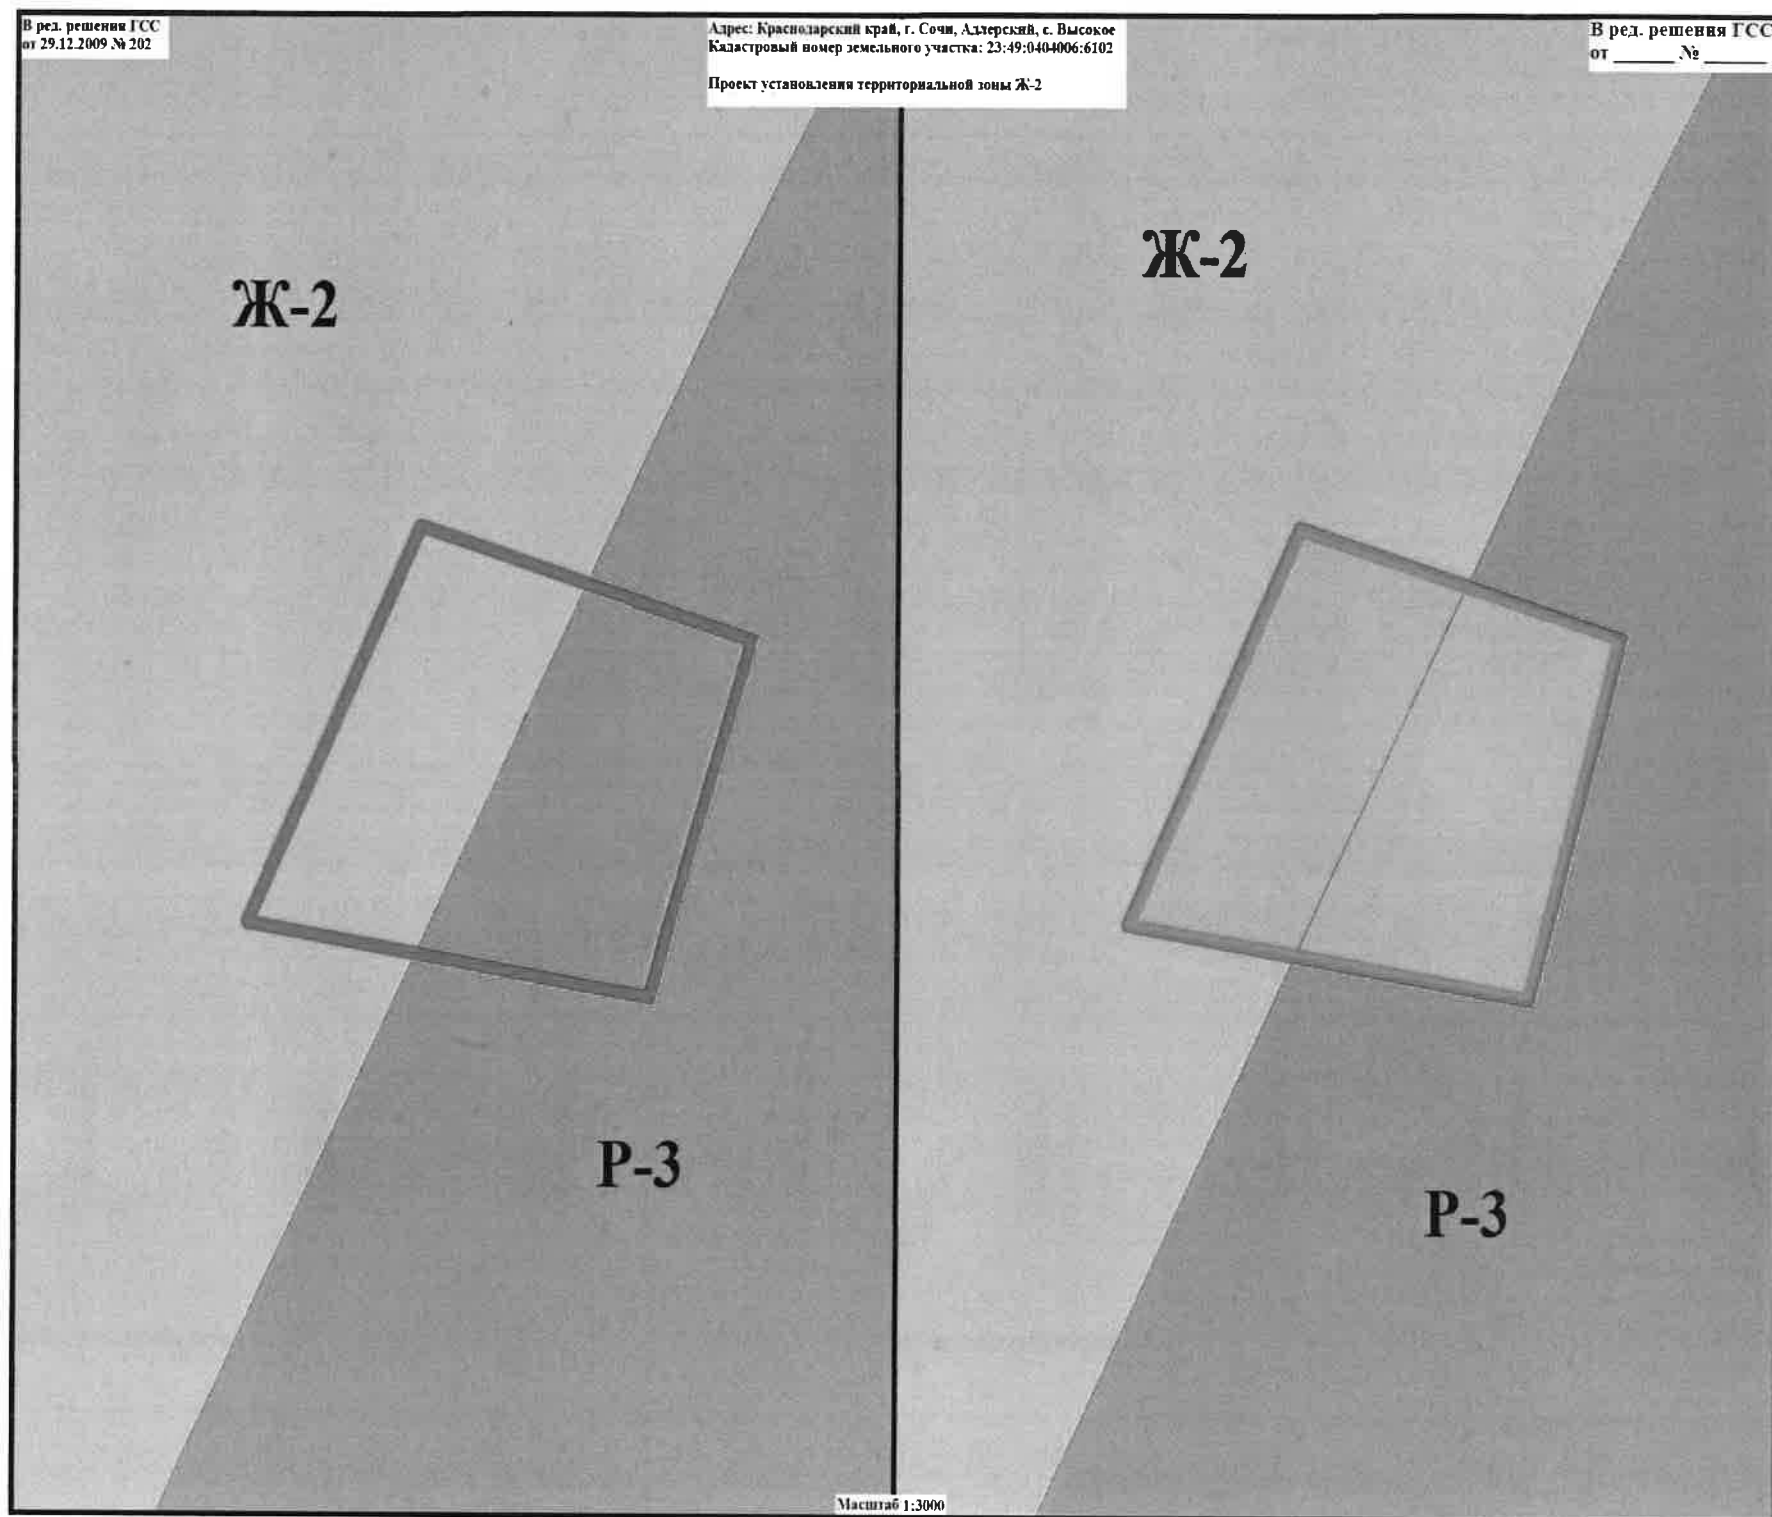


Каталог координат границ территориальной зоны Ж-2

№	X	Y
1	31742,4399	78577,1200
2	31736,5335	78597,0762
3	31716,9834	78591,4203
4	31720,9616	78566,5287
1	31742,4399	78577,1200

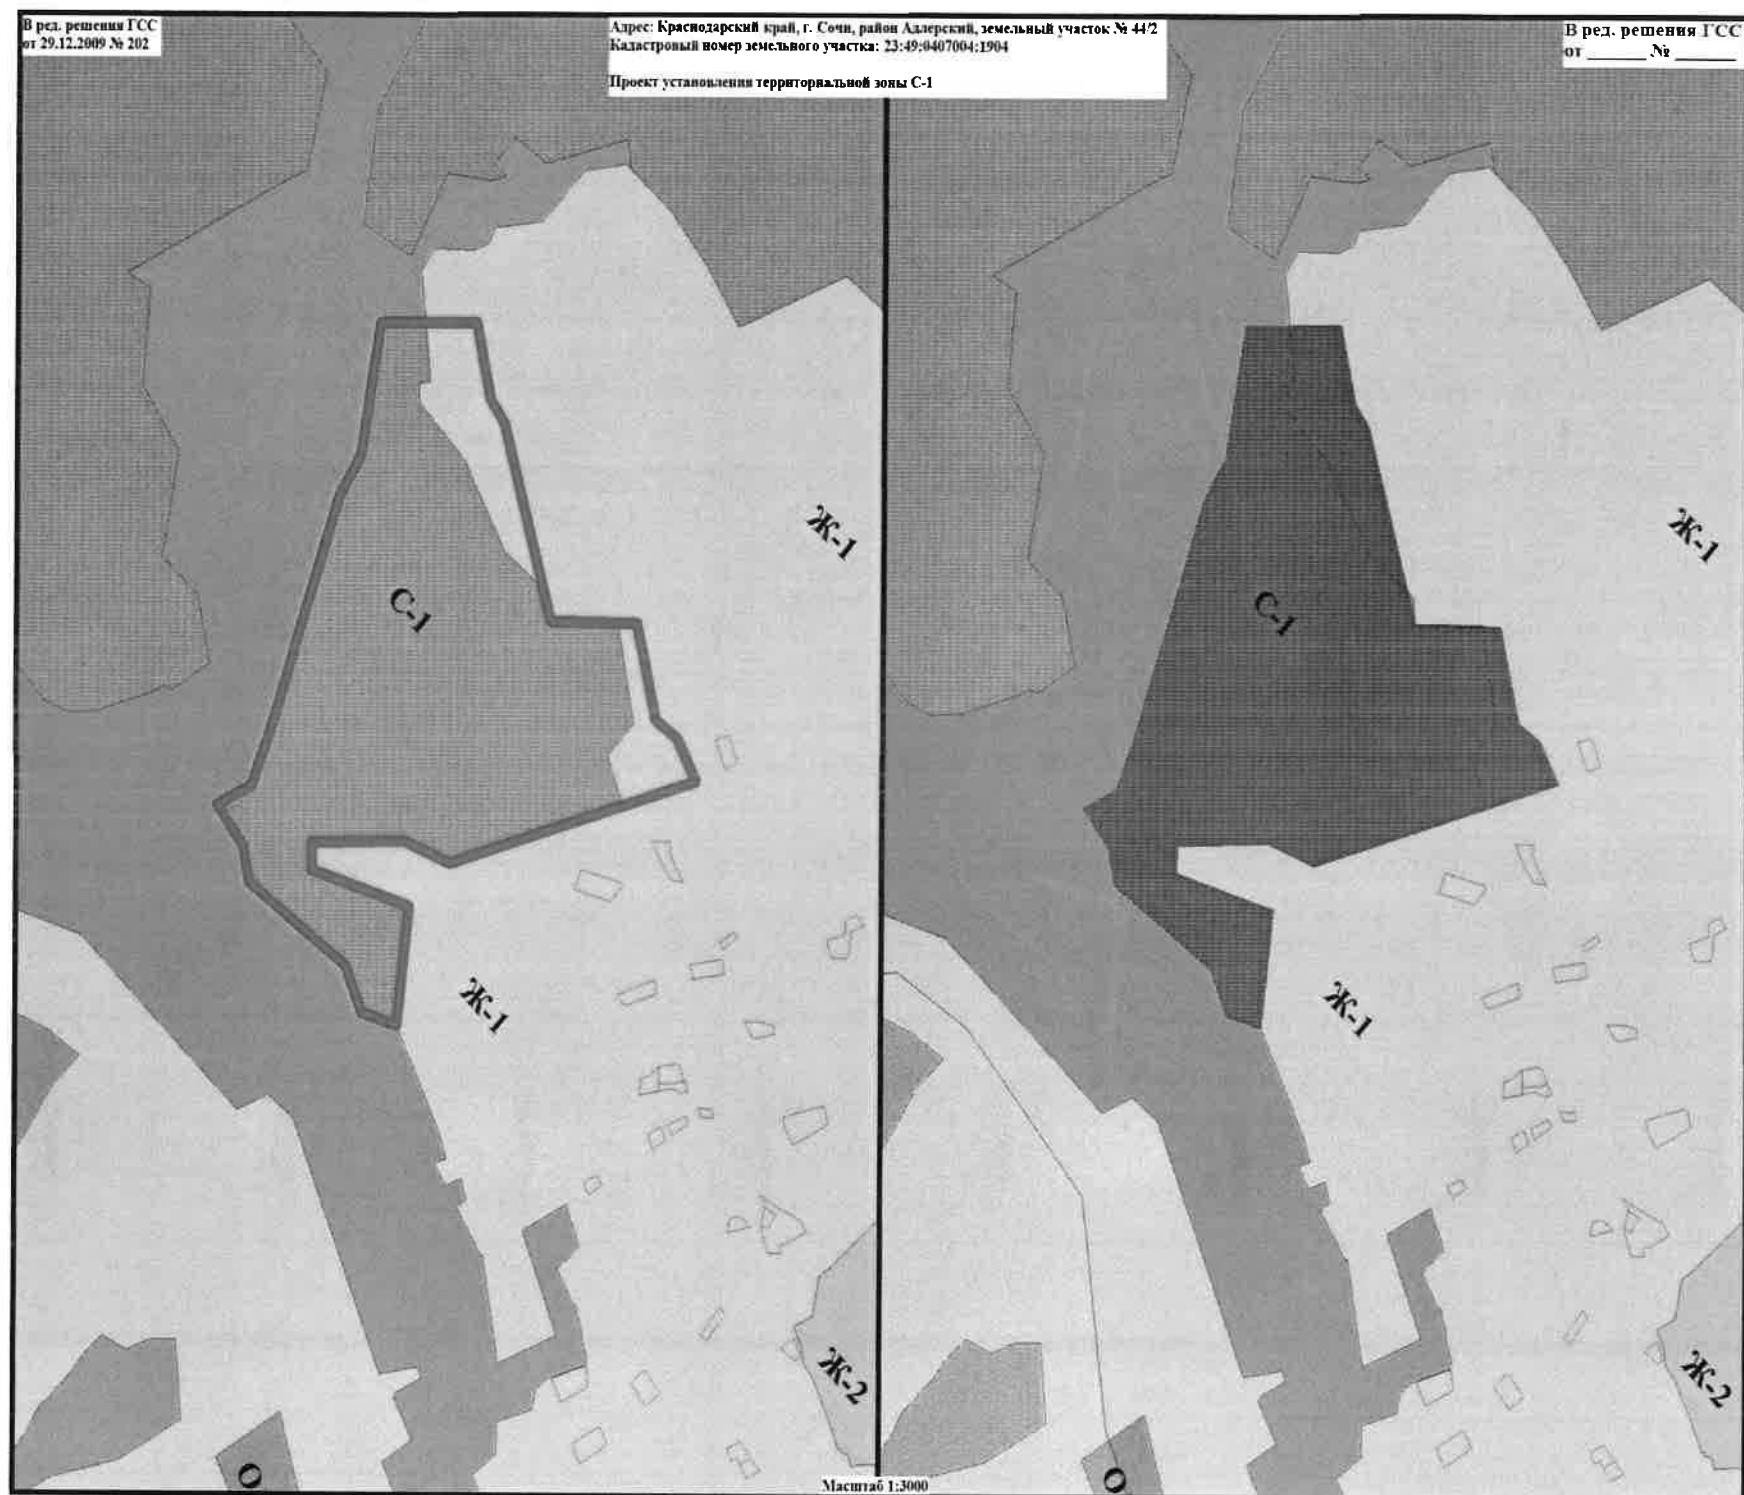


Каталог координат границ территориальной зоны С-1

№	X	Y
1	30097,0064	82178,9971
2	29911,0004	82146,9966
3	29853,0040	82112,9976
4	29530,0026	82005,9967
5	29441,0075	81972,0056
6	29413,9940	81918,0031
7	29356,0686	81959,6442
8	29304,0000	81969,9968
9	29186,9999	82125,9975
10	29120,0032	82153,0003
11	29102,9953	82210,0018
12	29270,9964	82228,9978
13	29321,9997	82070,9976
14	29361,0049	82071,9993
15	29363,9993	82220,0010
16	29331,9994	82296,0050
17	29450,0092	82694,0018
18	29509,9964	82665,0052
19	29536,9971	82629,0018
20	29673,9992	82598,0009
21	29677,0006	82458,9988
22	29956,0089	82382,0034
23	29989,0008	82359,0012
24	30097,8555	82334,7623
1	30097,0064	82178,9971

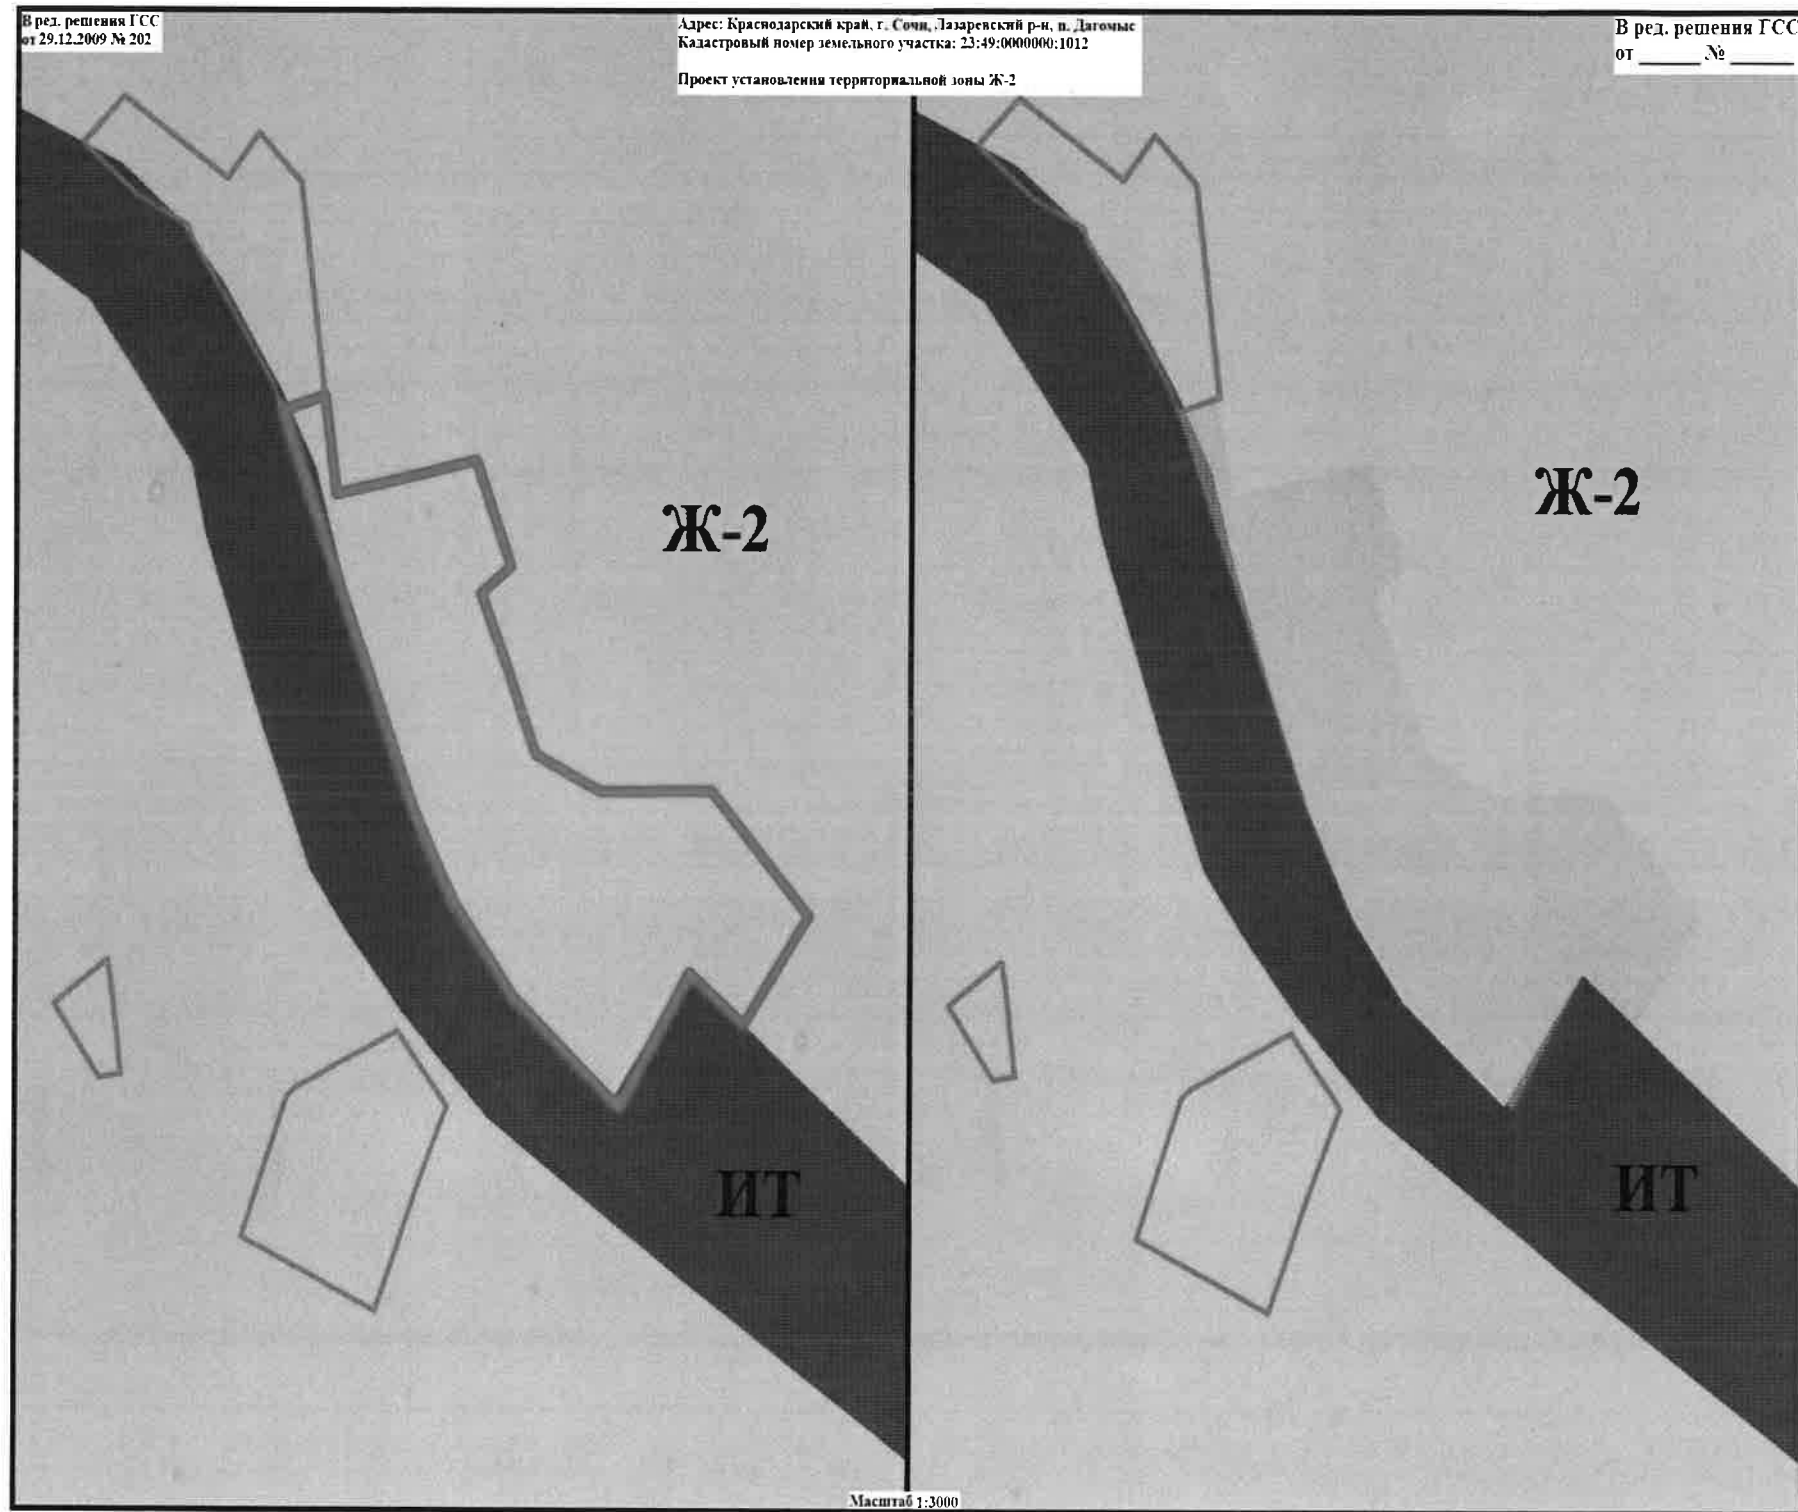


Каталог координат границ территориальной зоны Ж-2

№	X	Y
1	52470,3786	51211,7108
2	52472,5363	51218,7105
3	52458,1795	51220,6240
4	52461,4547	51236,2984
5	52463,0696	51243,6011
6	52447,5482	51249,5131
7	52443,6200	51244,5961
8	52433,1291	51248,8176
9	52419,9953	51253,7724
10	52414,5311	51264,5149
11	52414,7835	51282,6020
12	52396,3605	51298,9251
13	52380,4795	51288,1229
14	52388,0787	51279,2497
15	52368,4278	51267,6374
16	52384,5118	51250,1199
17	52398,3266	51240,1780
18	52412,0876	51233,4279
1	52470,3786	51211,7108

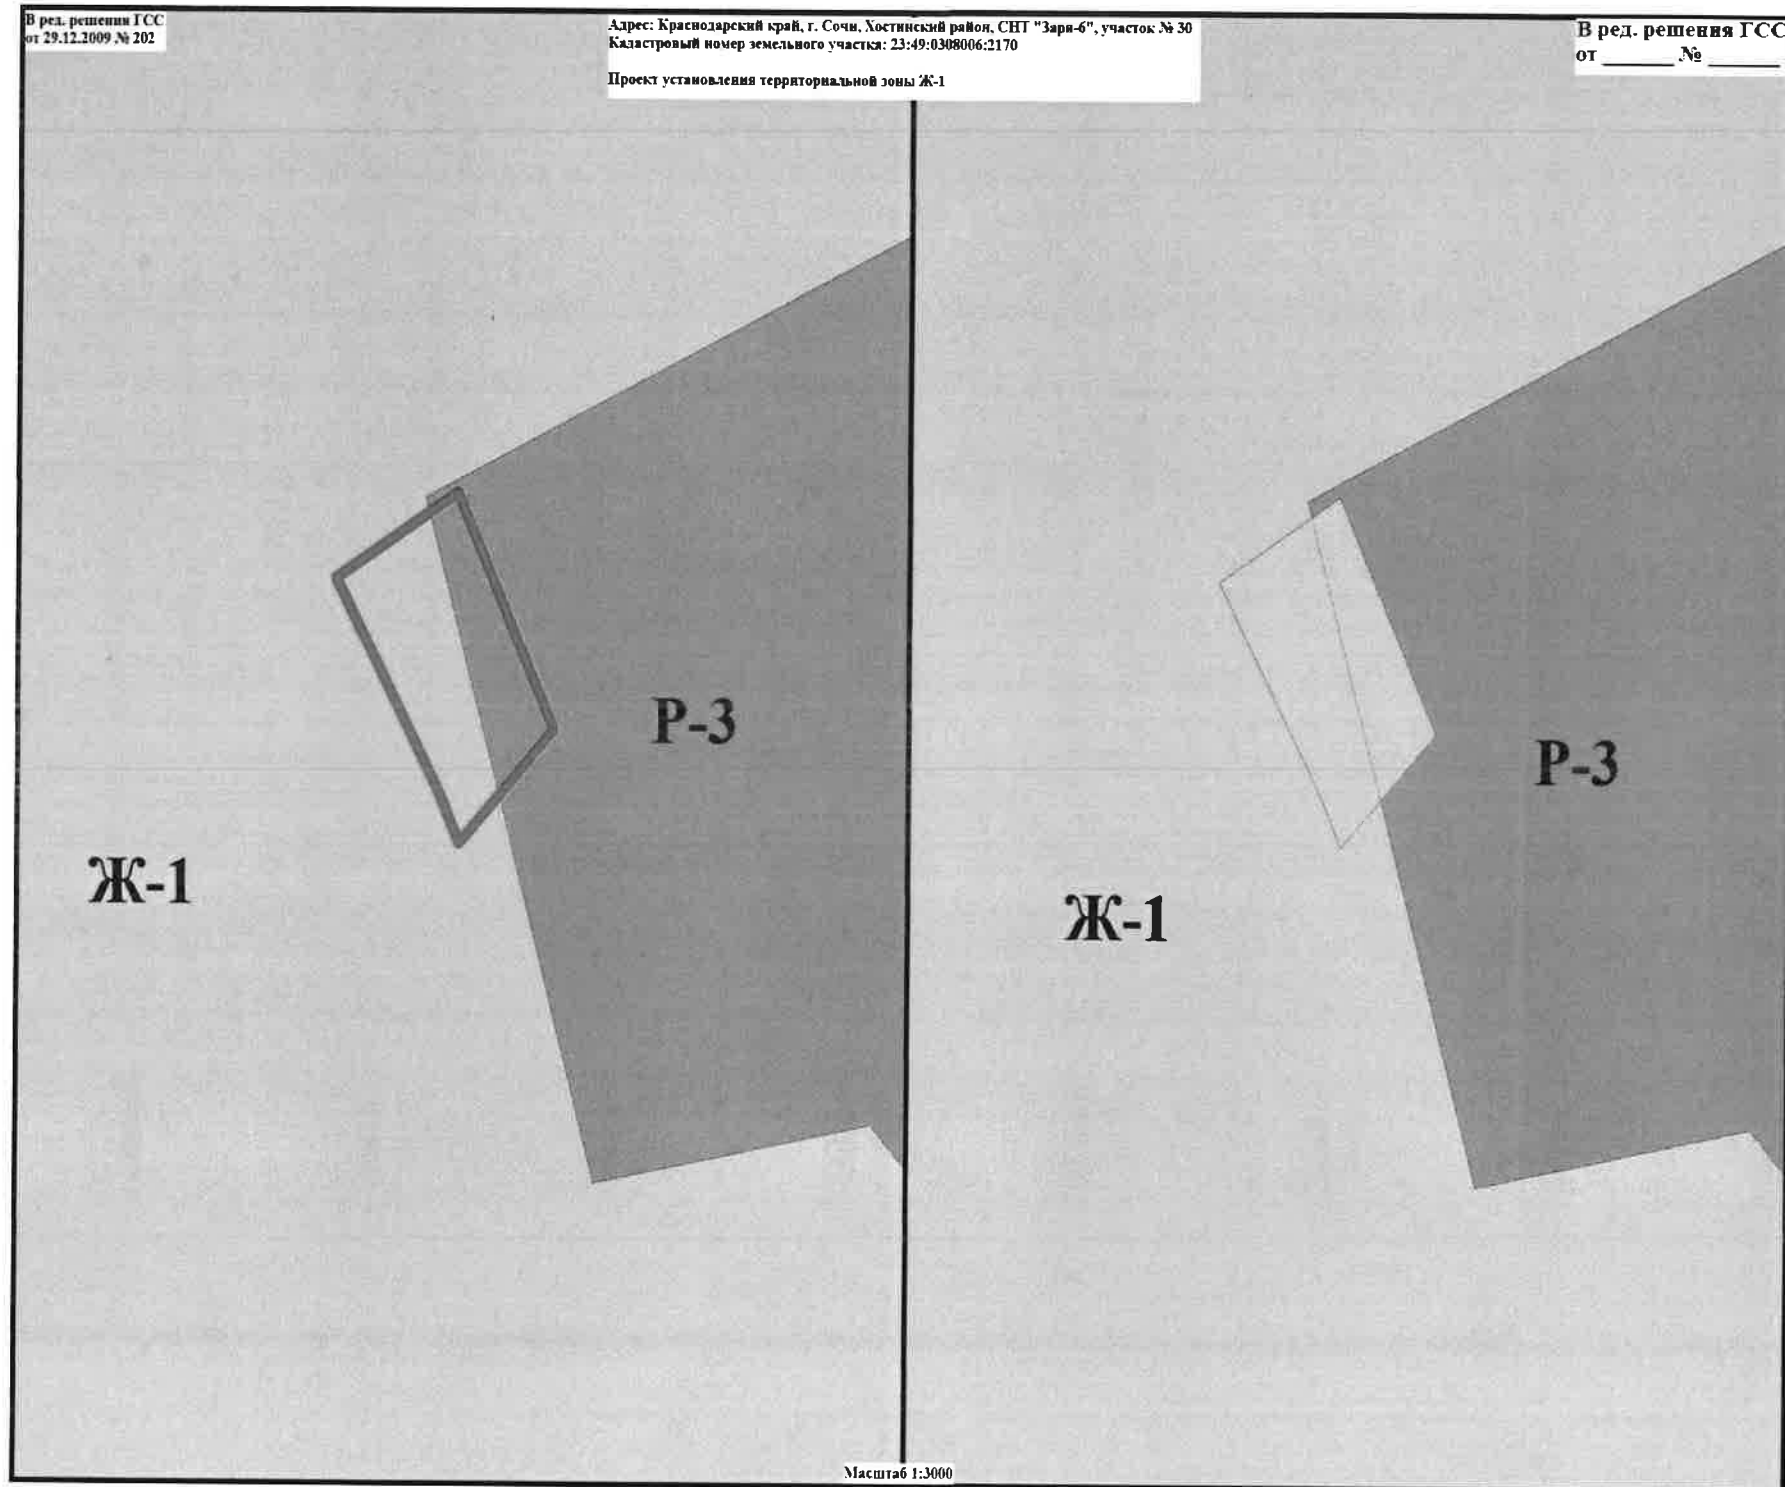

Каталог координат границ территориальной зоны Ж-1

№	X	Y
1	53214,5274	62277,6330
2	53220,0904	62275,1995
3	53243,6913	62262,4726
4	53253,1680	62277,3093
5	53227,1577	62289,2436
1	53214,5274	62277,6330

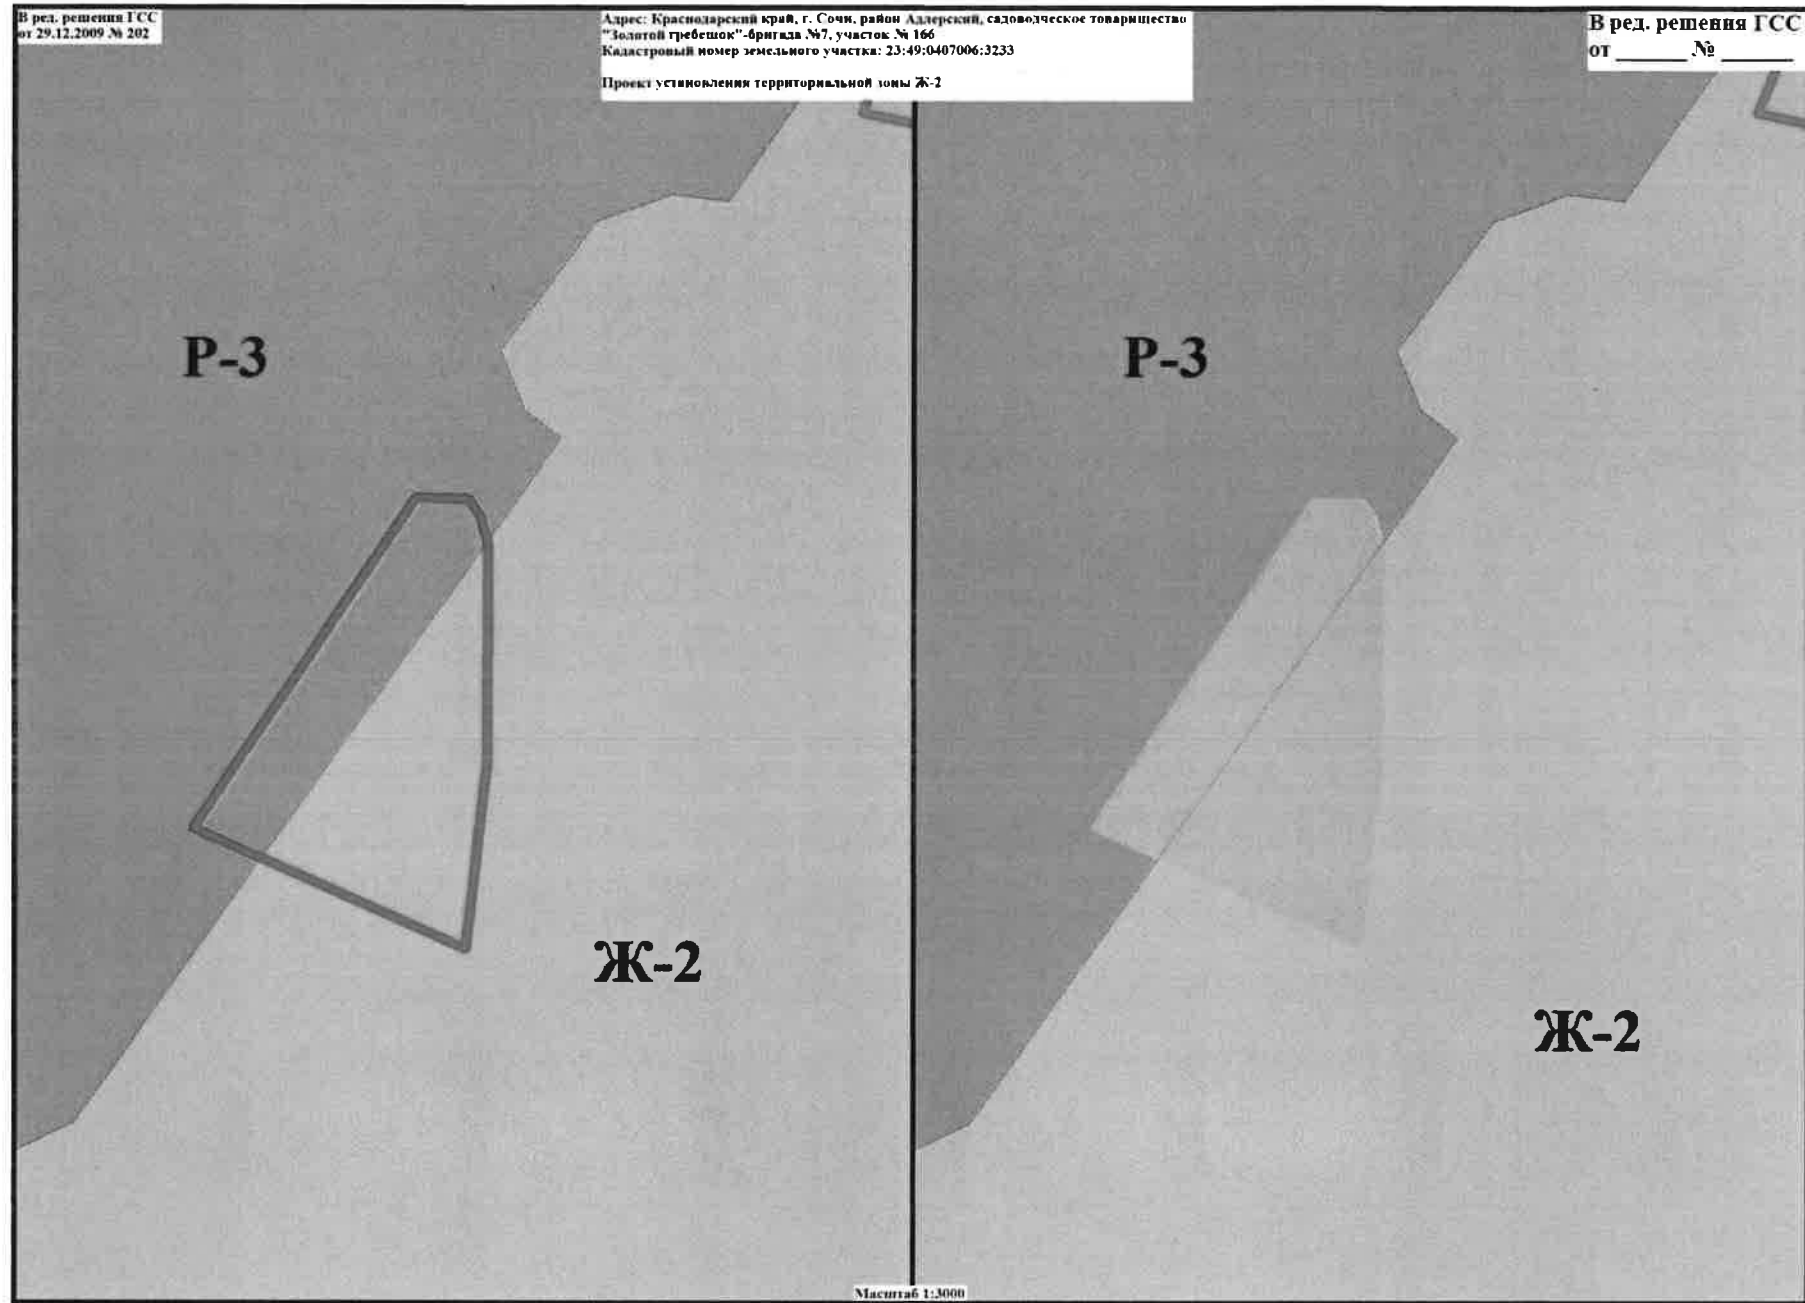

Каталог координат границ территориальной зоны Ж-2

№	X	Y
1	27514,9107	77988,1005
2	27486,9296	77969,8915
3	27486,3855	77970,9847
4	27476,6483	77992,2223
5	27492,3344	77993,9794
6	27510,7412	77994,0514
7	27513,2881	77993,4706
8	27514,7948	77992,4745
1	27514,9107	77988,1005