


Фрагмент карты градостроительного зонирования города-курорта Сочи

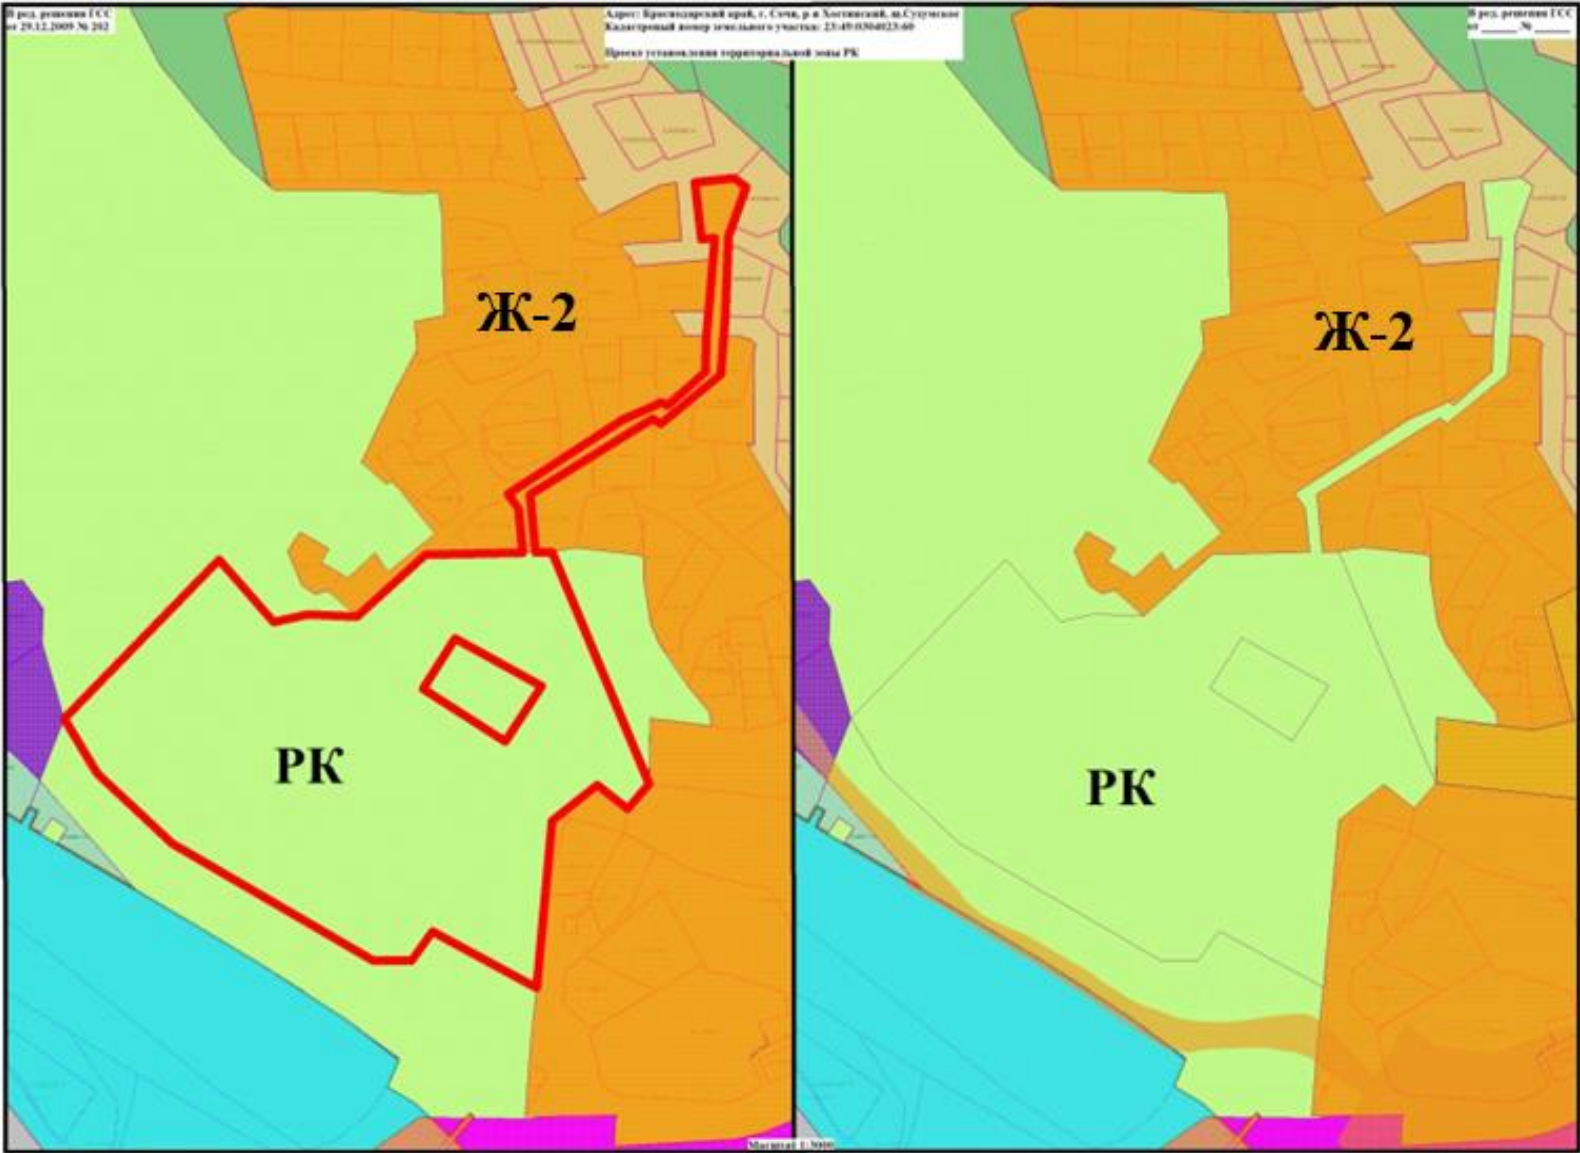

Приложение к решению Городского Собрания
Сочи муниципального образования городской
округ город-курорт Сочи Краснодарского края
от _____ № _____

Каталог координат границы территориальной зоны ПК

№	X	Y	№	X	Y
1	33796,0429	71842,5519	31	33958,9976	71916,9980
2	33795,1613	71800,1023	32	33933,9970	71919,7544
3	33767,8504	71770,5556	33	33934,5532	71925,4625
4	33768,9932	71749,2530	34	33925,1328	71924,7068
5	33765,6084	71734,4000	35	33902,4837	71922,8860
6	33793,1420	71710,7580	36	33891,4498	71921,9987
7	33723,1077	71643,7399	37	33875,5536	71921,4873
8	33699,0014	71657,9978	38	33860,8017	71905,1947
9	33668,1010	71690,6222	39	33862,2966	71902,0283
10	33616,5212	71777,6329	40	33861,0427	71900,1977
11	33616,4687	71794,3184	41	33854,5330	71885,5891
12	33629,4531	71803,1812	42	33821,9248	71836,0636
13	33604,6017	71848,2946	43	33815,4989	71840,4979
14	33678,1200	71855,0047	1	33796,0429	71842,5519
15	33693,9547	71874,7624	44	33736,2549	71799,1956
16	33683,4005	71887,7071	45	33758,5137	71813,1788
17	33694,3994	71897,1974	46	33737,4100	71850,6010
18	33796,3038	71855,1789	47	33712,9985	71834,8486
19	33796,1535	71848,0307	44	33736,2549	71799,195
20	33821,6094	71845,4935			
21	33840,6984	71875,8863			
22	33850,0353	71890,7676			
23	33855,1088	71898,8387			
24	33852,8077	71902,1744			
25	33874,5505	71928,0829			
26	33900,1032	71930,0245			
27	33928,7406	71931,2925			
28	33935,2593	71931,5872			
29	33956,9961	71939,2012			
30	33960,9933	71934,0047			

Директор департамента архитектуры
и градостроительства администрации
муниципального образования городской округ
город-курорт Сочи Краснодарского края

Д.В. Литвинец